


VERSION 1
WERSJA 1



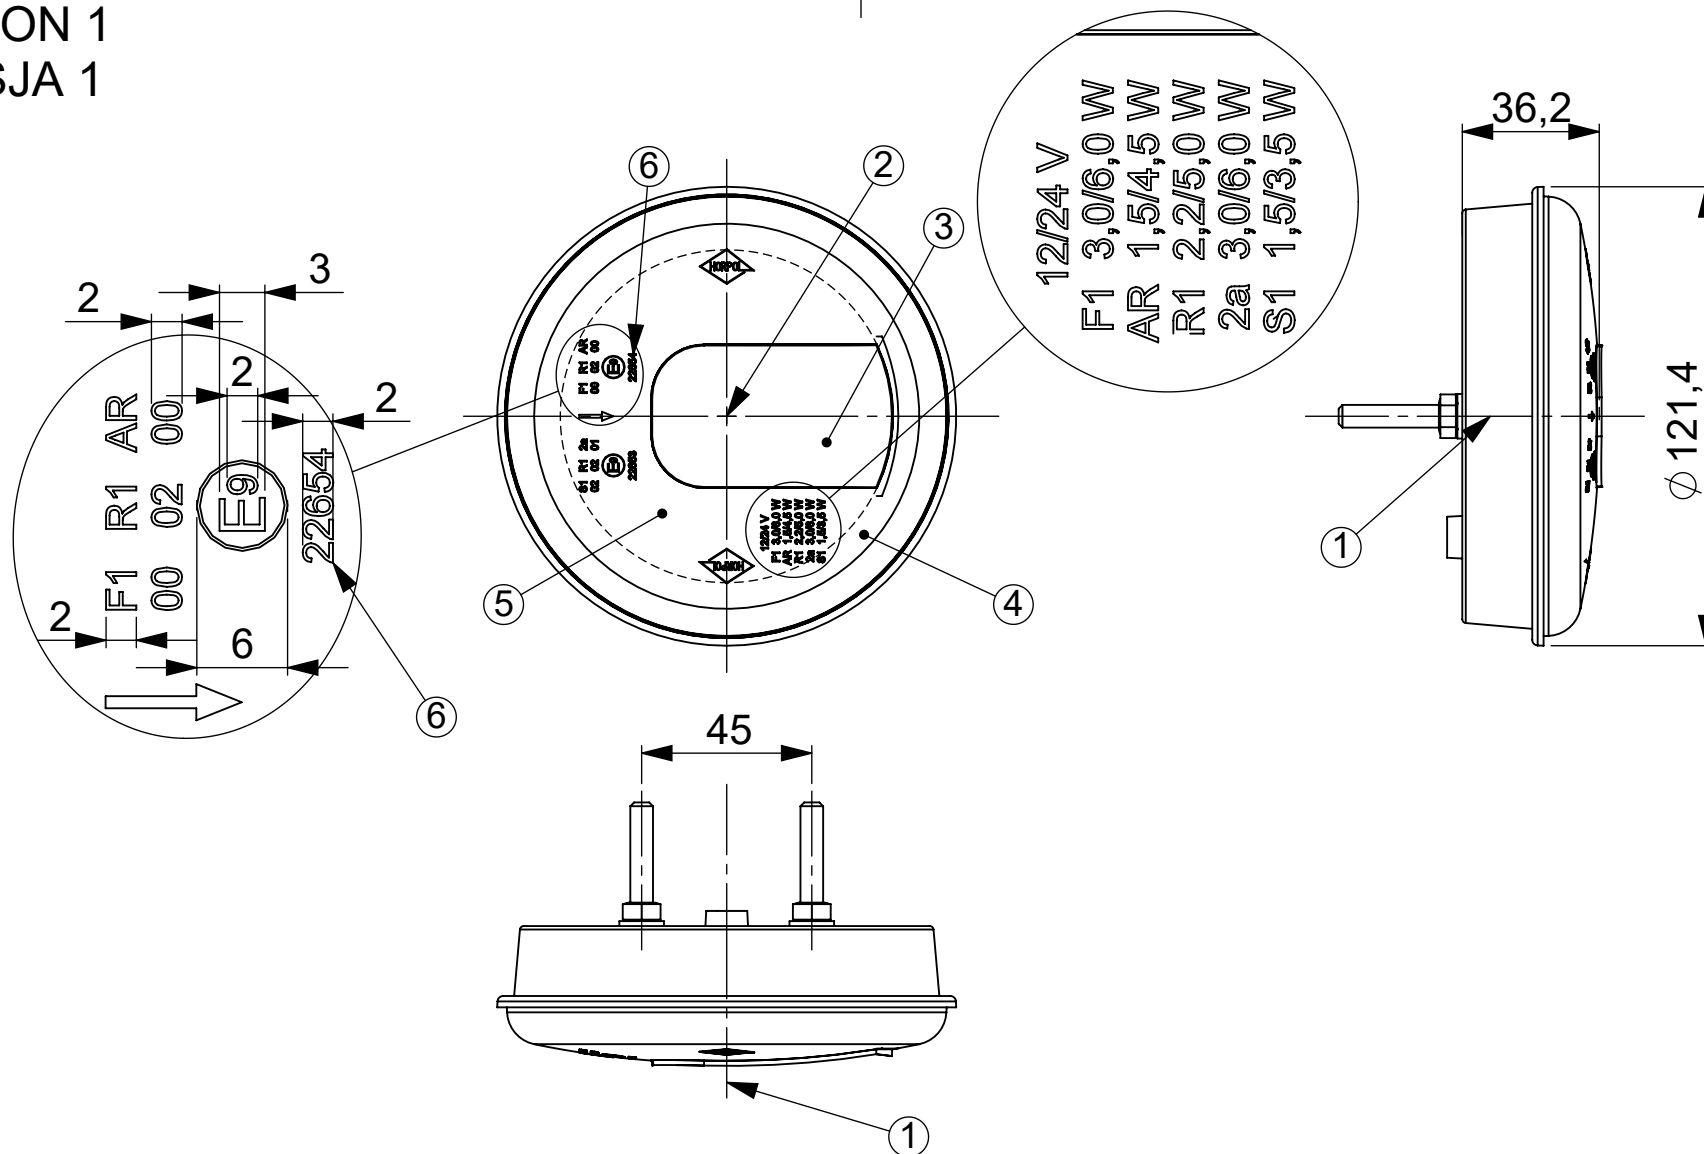


- 1 - AXIS OF REFERENCE [OŚ ODNIESIENIA]
 2 - CENTRE OF REFERENCE [ŚRODEK ODNIESIENIA]
 3 - REVERSING LAMP [ŚWIATŁO COFANIA]
 4 - REAR POSITION LAMP [ŚWIATŁO POZYCYJNE TYLNE]
 5 - FOG LAMP [ŚWIATŁO PRZECIWMGIELNE]
 6 - APPROVAL NUMBER [NUMER HOMOLOGACJI]

REAR COMBINED LAMP TYPE HOR 96B
 LAMPA ZESPOŁONA TYLNA TYPU HOR 96B

HORPOL Spółka Jawna J.I.A.T. Horeczy
 Lipniki ul. Lipowa 3, 86-005 Białe Błota

VERSION 2
WERSJA 2

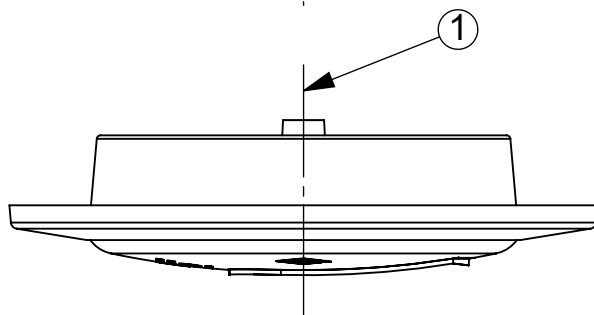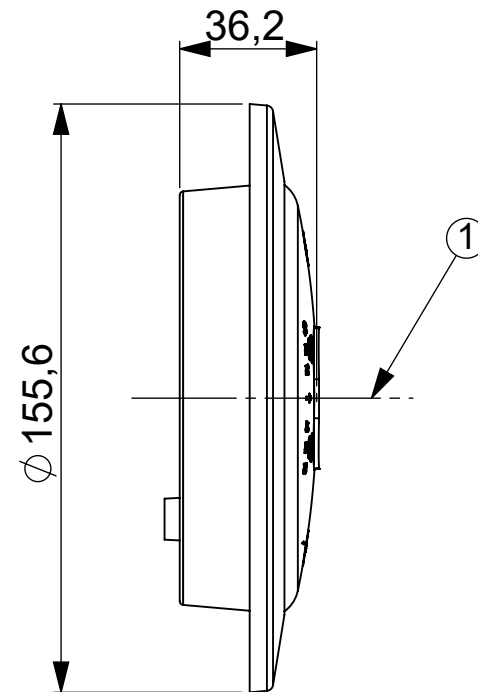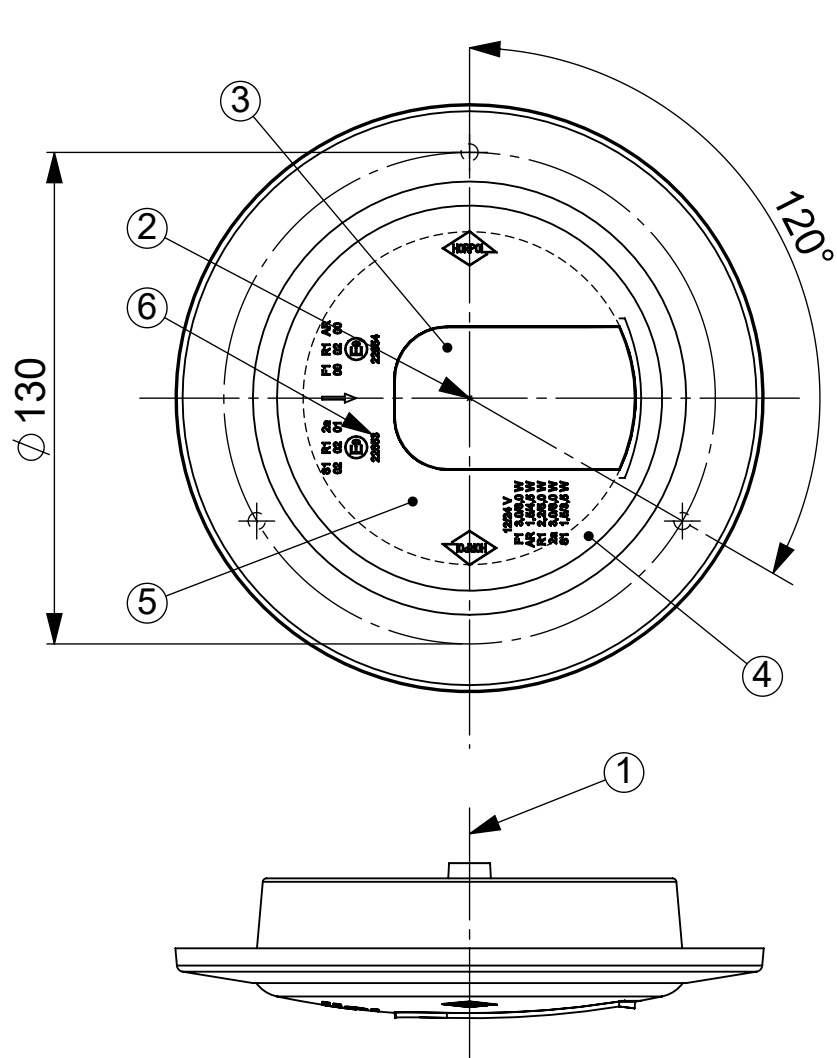




- 1 - AXIS OF REFERENCE [OŚ ODNIESIENIA]
2 - CENTRE OF REFERENCE [ŚRODEK ODNIESIENIA]
3 - REVERSING LAMP [ŚWIATŁO COFANIA]
4 - REAR POSITION LAMP [ŚWIATŁO POZYCYJNE TYLNE]
5 - FOG LAMP [ŚWIATŁO PRZECIWMGIELNE]
6 - APPROVAL NUMBER [NUMER HOMOLOGACJI]

REAR COMBINED LAMP TYPE HOR 96B
LAMPA ZESPOŁONA TYLNA TYPU HOR 96B

HORPOL Spółka Jawna J.I.A.T. Horeczy
Lipniki ul. Lipowa 3, 86-005 Białe Błota

VERSION 1
WERSJA 1

POZYCJA GEOMETRYCZNA NA POJEŹDZIE
GEOMETRICAL POSITION ON THE VEHICLE

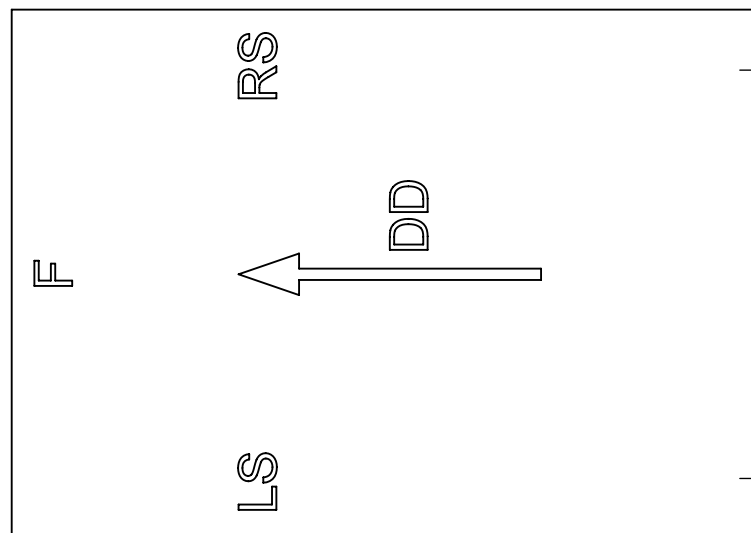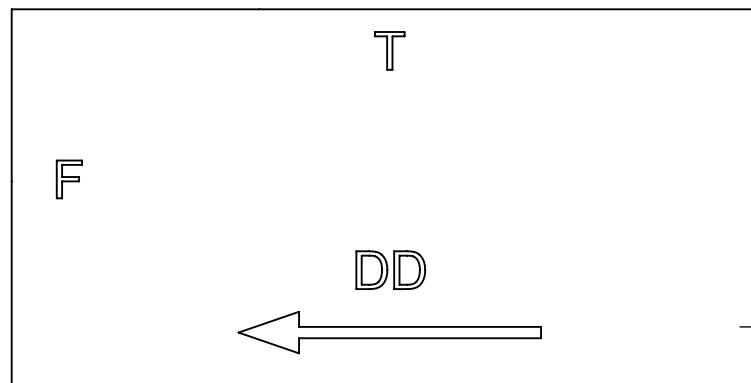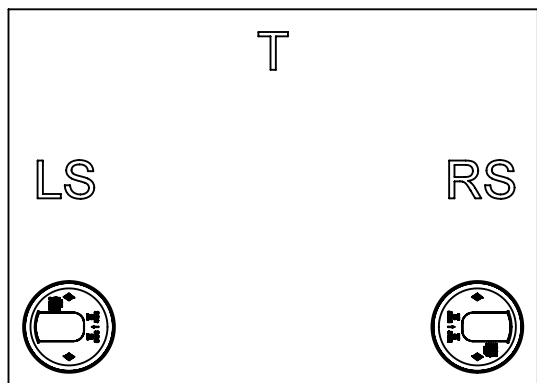

1- AXIS OF REFERENCE [OŚ ODNIESIENIA]
LS - LEFT SIDE OF THE VEHICLE [LEWA STRONA POJAZDU]
RS - RIGHT SIDE OF THE VEHICLE [PRAWA STRONA POJAZDU]
F - FRONT OF THE VEHICLE [PRZÓD POJAZDU]
T - TOP OF THE VEHICLE [GÓRA POJAZDU]
DD - DRIVING DIRECTION [KIERUNEK JAZDY]

REAR COMBINED LAMP TYPE HOR 96B
LAMPA ZESPOŁONA TYLNA TYPU HOR 96B

HORPOL Spółka Jawna J.I.A.T. Horeczy
Lipniki ul. Lipowa 3, 86-005 Białe Błota

Drawn by: Przemysław Bosy




Scale 1:10

Date: 2018-12-19

Sheet: 3/4

VERSION 2
WERSJA 2

POZYCJA GEOMETRYCZNA NA POJEŹDZIE
GEOMETRICAL POSITION ON THE VEHICLE

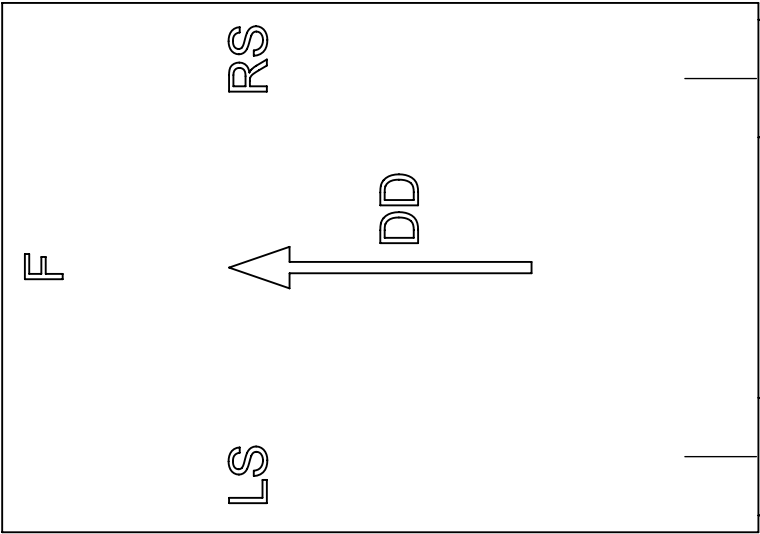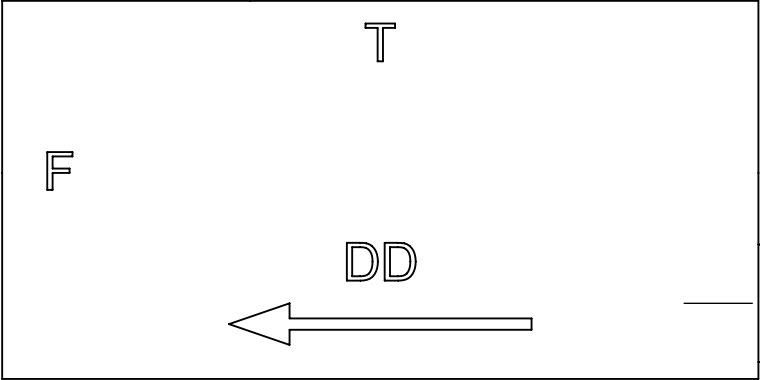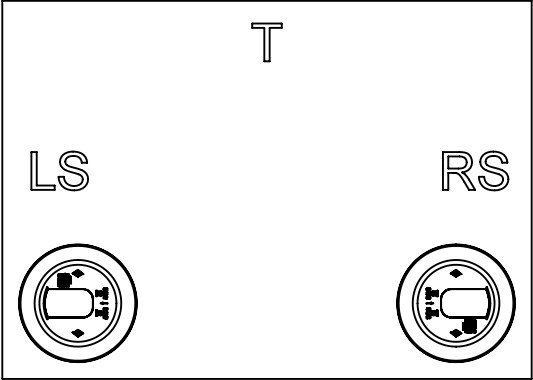

1- AXIS OF REFERENCE [OŚ ODNIESIENIA]
LS - LEFT SIDE OF THE VEHICLE [LEWA STRONA POJAZDU]
RS - RIGHT SIDE OF THE VEHICLE [PRAWA STRONA POJAZDU]
F - FRONT OF THE VEHICLE [PRZÓD POJAZDU]
T - TOP OF THE VEHICLE [GÓRA POJAZDU]
DD - DRIVING DIRECTION [KIERUNEK JAZDY]

REAR COMBINED LAMP TYPE HOR 96B
LAMPÄ ZESPOLONÄ TYLNA TYPU HOR 96B

HORPOL Spółka Jawna J.I.A.T. Horeczy
Lipniki ul. Lipowa 3, 86-005 Białe Błota